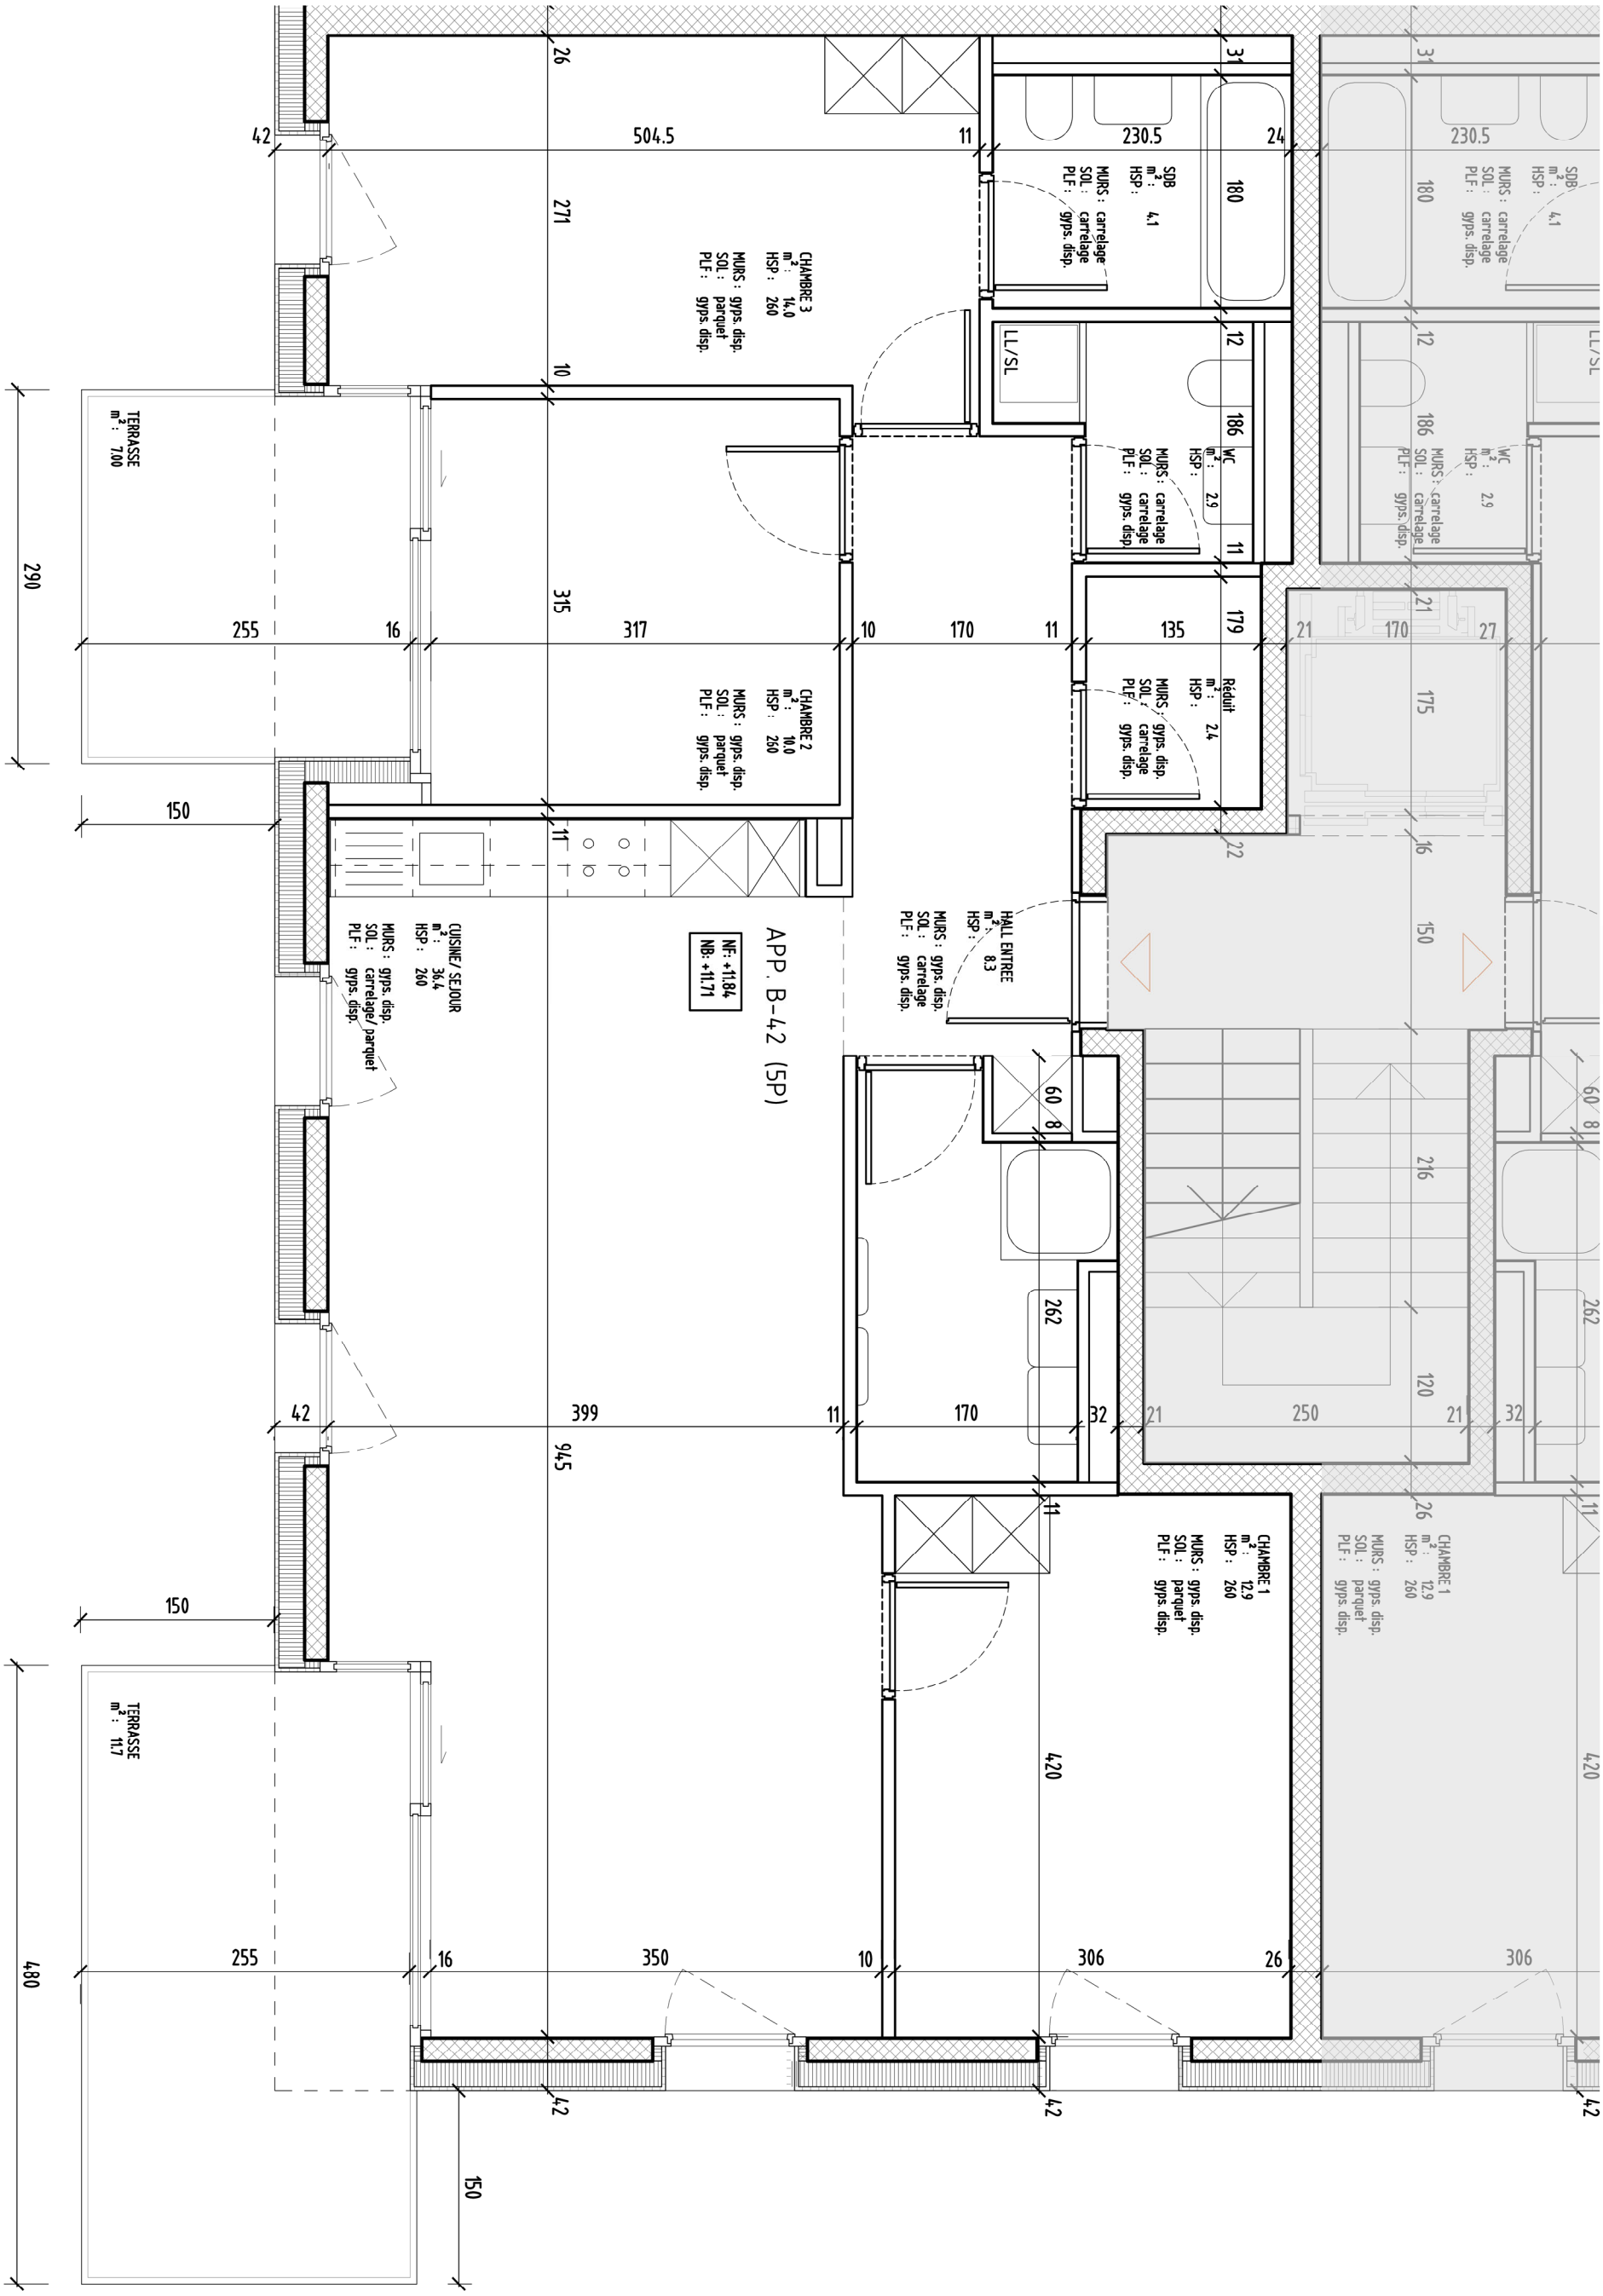

dl-c, designlab-construction sa
Devanthéry, Décosterd, Ramos
Architectes EPFL / FAS / SIA
7 Rue du Nant, CH-1207 Genève
Tél. +41 22 344 52 22
www.dl-c.ch E-mail: mail@dl-c.ch

Immeuble d'habitation à la Seymaz

Avenue de Bel-Air, 61

PLAN APPARTEMENT B-42

Plan étage 4

SEY -DLC-A4-04P-B42

SEY-DLC-A4-04P

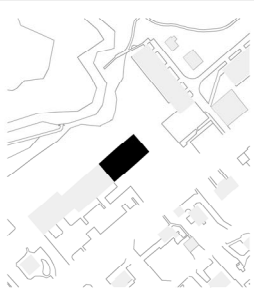

PHASE : Exécution Provisoire
DESSIN : JAR
ECHELLE : 1/50
DATE : 30.09.2020
FORMAT : A3

-

niv. 04 +11.84 (niv. 434.095)

Modifications		Date	Dess.
A			
B			
C			
D			
E			
F			
G			
H			
I			